




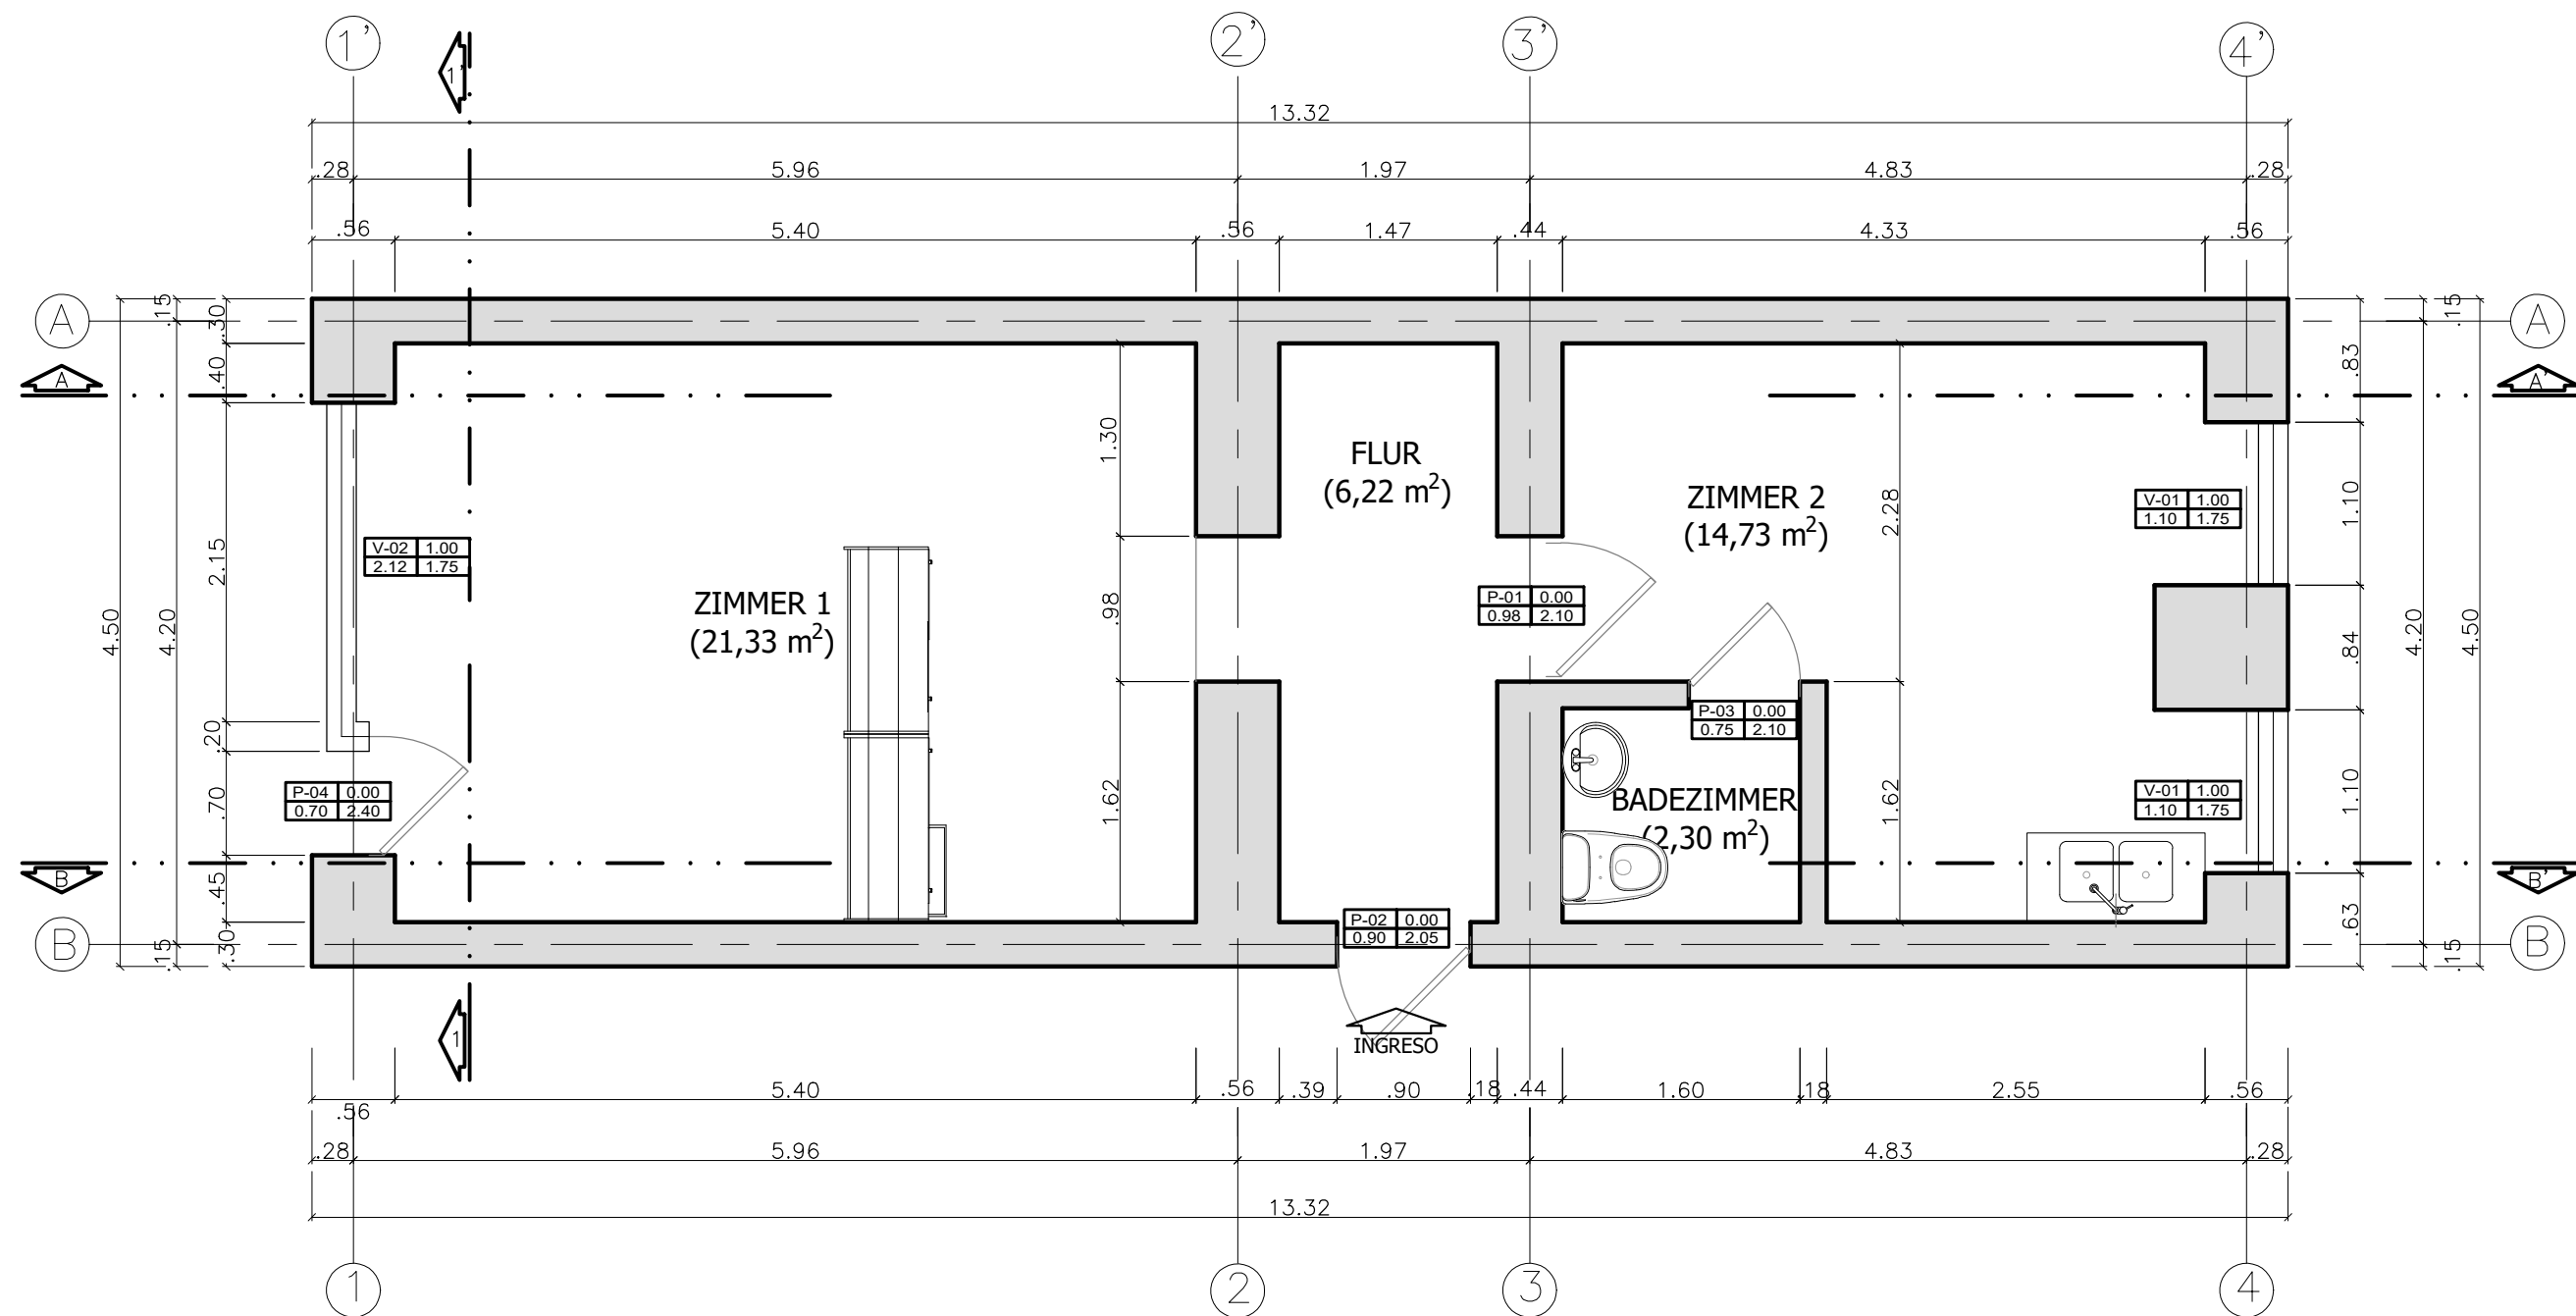


GRUNDRISS
Esc 1:50

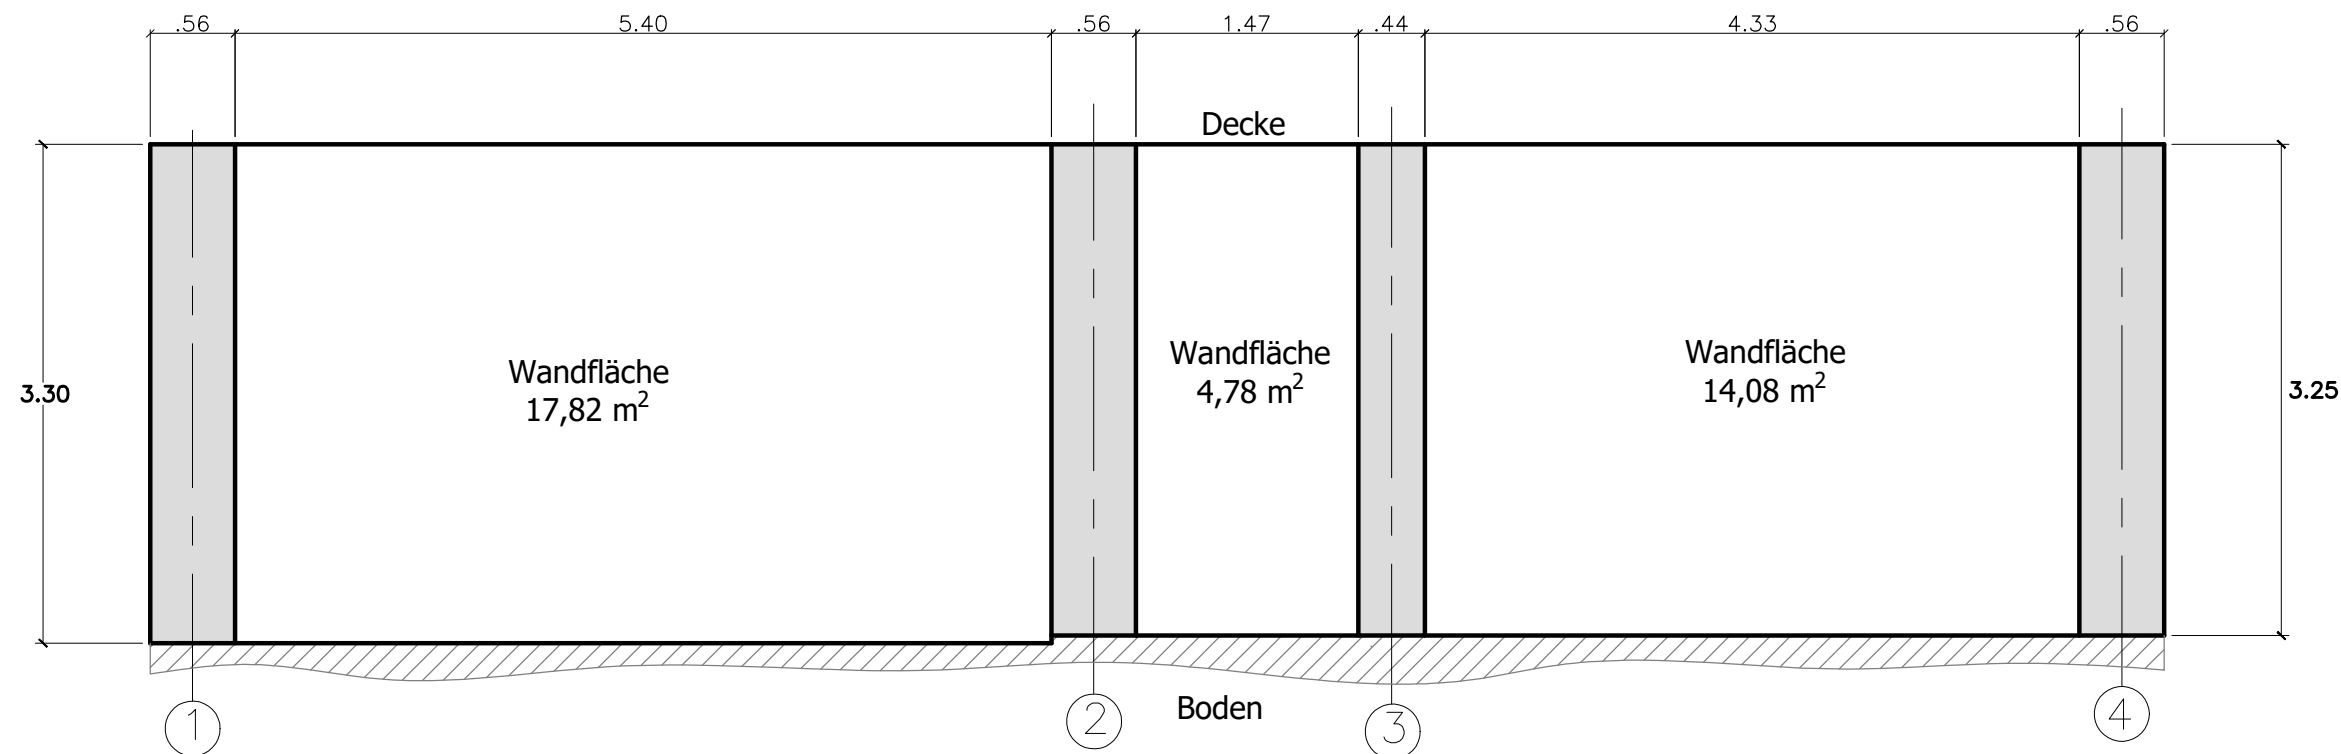

ANSICHT A-A'
Esc 1:50

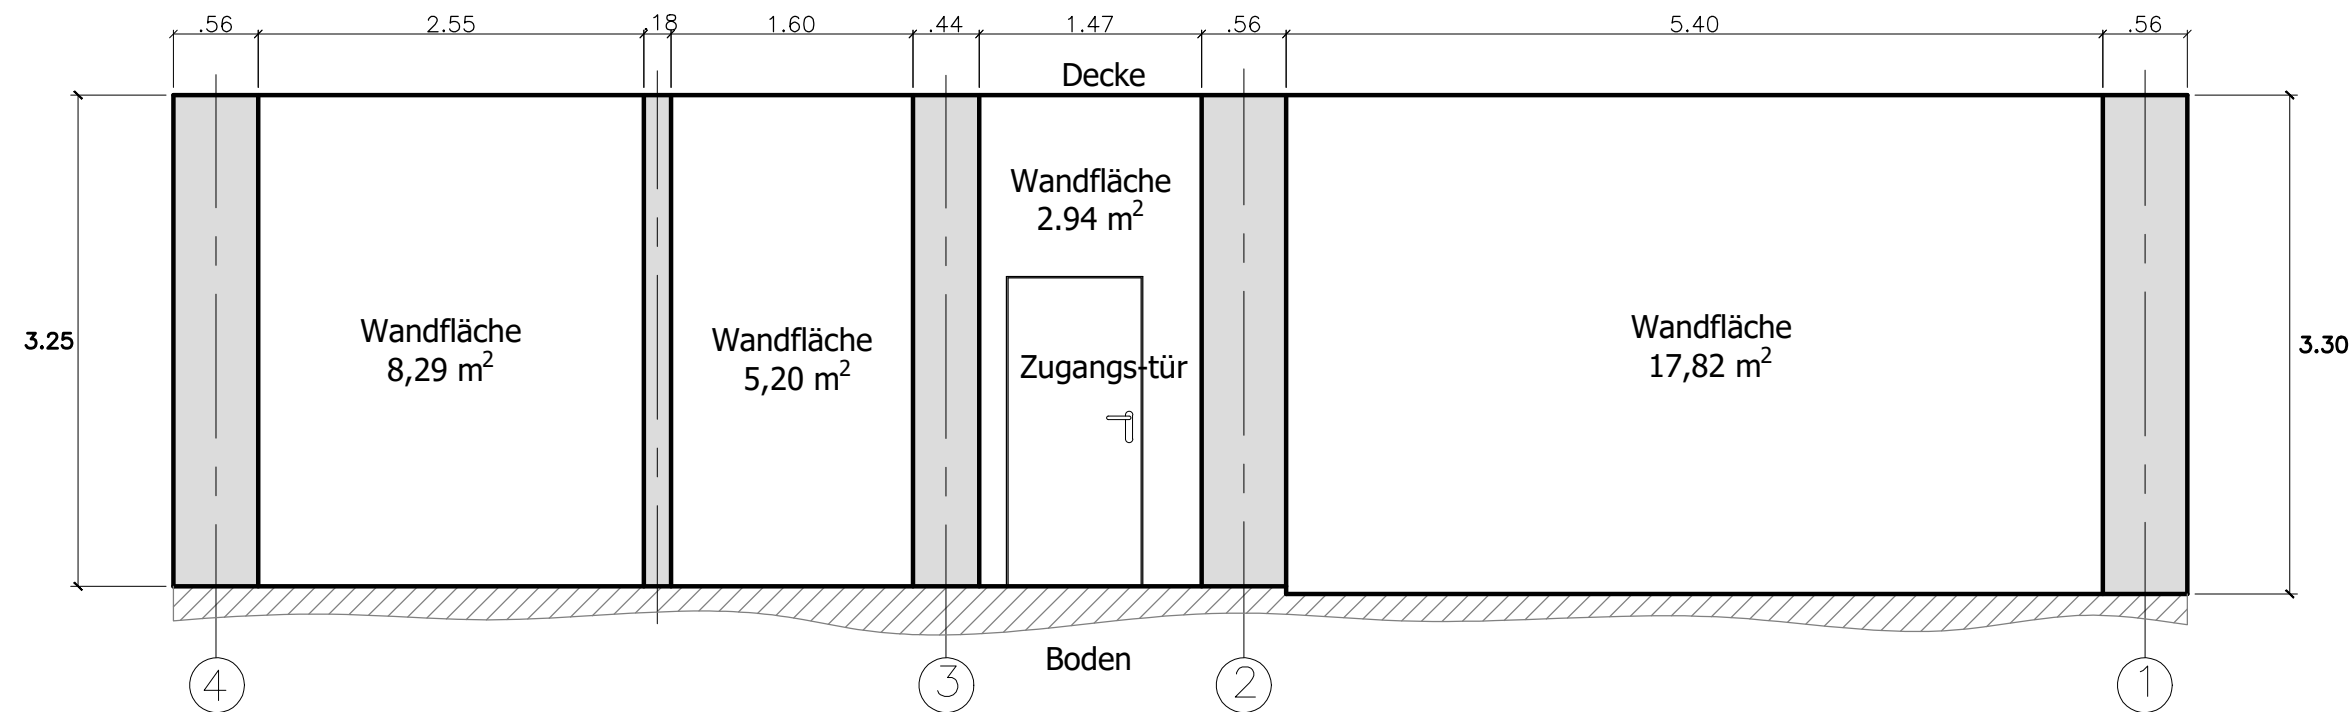

ANSICHT B-B'
Esc 1:50

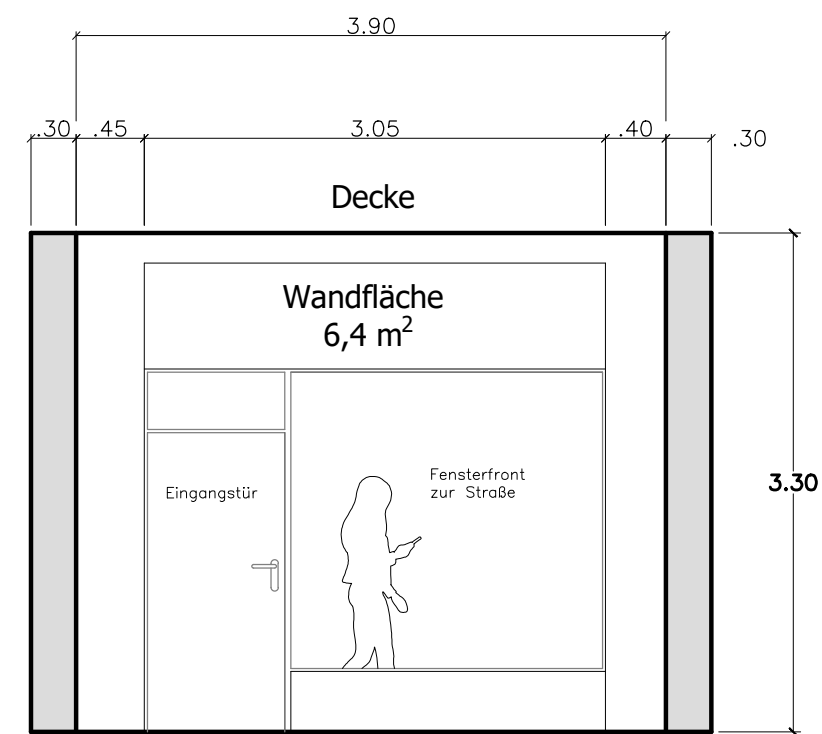

ANSICHT 1-1'
Esc 1:50



ADDRESS: _____

EMAIL: _____


MOBILEPHONE: _____

MOBILEPHONE N°: _____

PASSPORT: _____

PLAN N°: _____

STANDORT

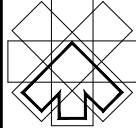
NORTE

STANDORT

**DIAGONAL
VERMESSUNG**
Spezialisten im messen

Cuando las medidas están claras, los
proyectos avanzan con más confianza.